



SES ROTGETES - JARDIN DE FLORES

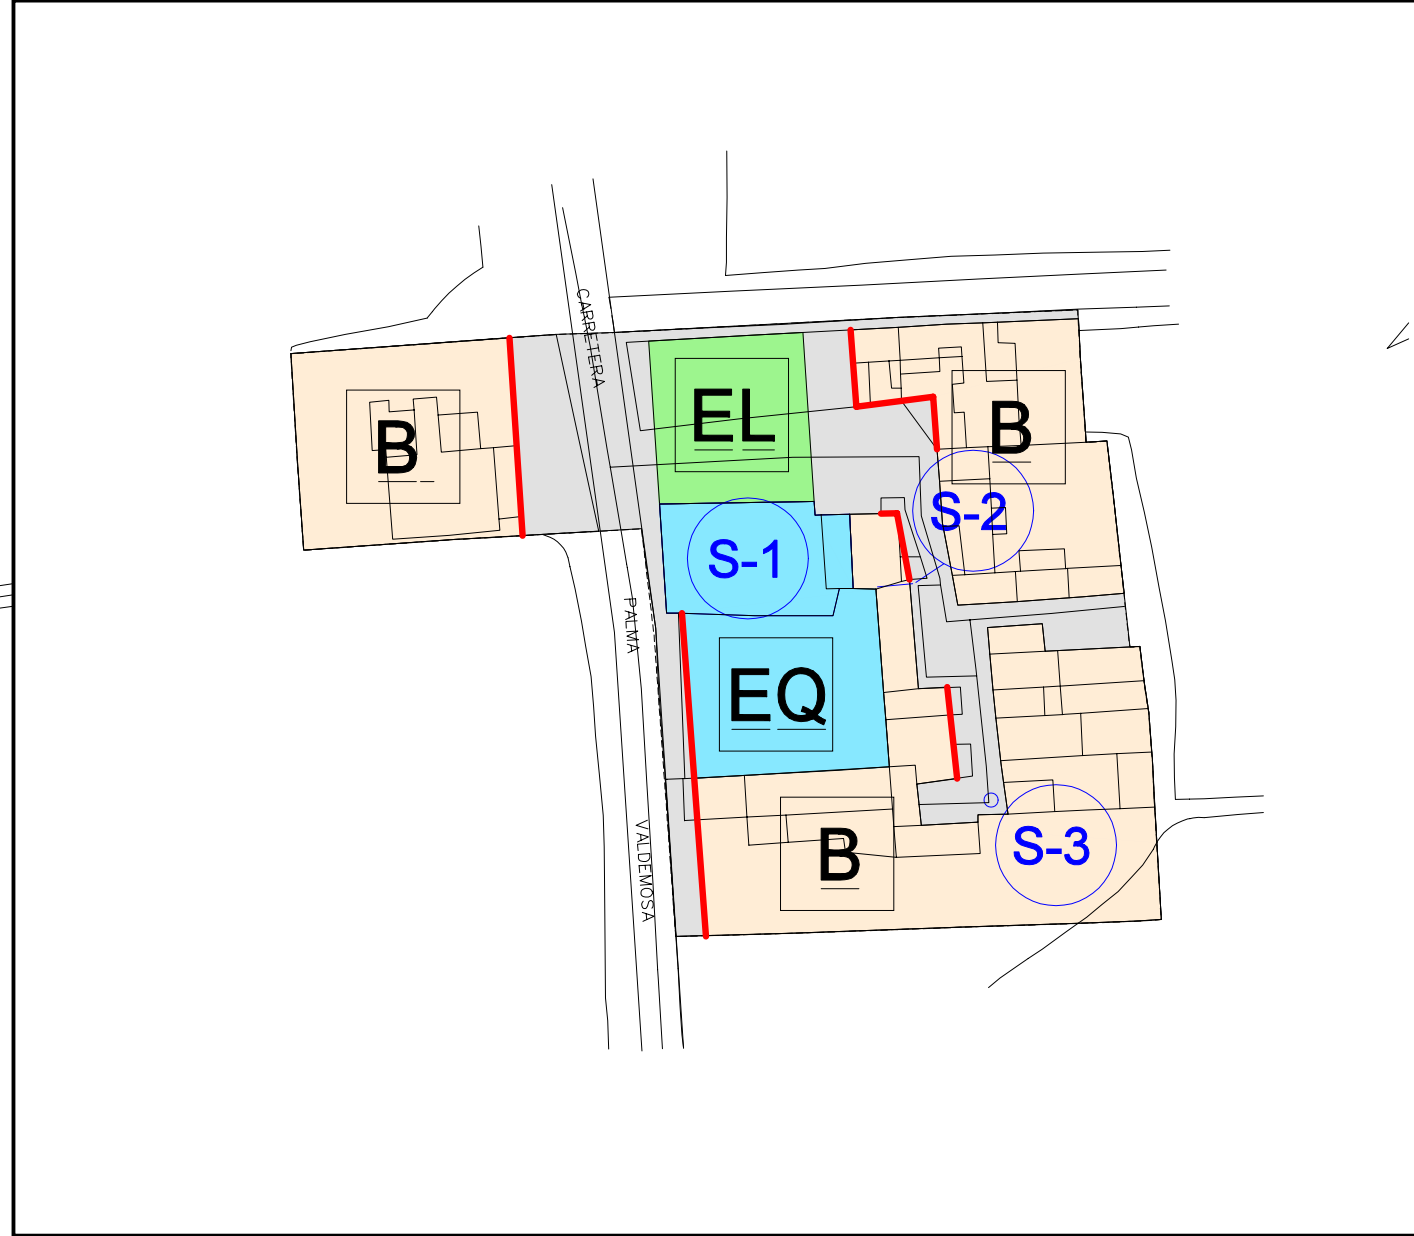

S'ESGLEIETA E. 1:1.000

- XARXA D'ABASTIMENT
- $\phi < 63\text{ mm}$
 - $\phi 75\text{ mm}$
 - $\phi 90\text{ mm}$
 - $\phi 110\text{ mm}$

AJUNTAMENT D' ESPORLES
NORMES SUBSIDIÀRIES

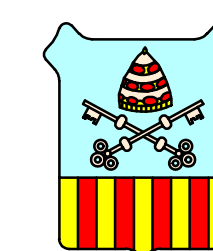

Concepte:
XARXA D'ABASTIMENT
ESCALA 1:1.000, 1:2000
Per L'equip Redactor
Angel Garcia de Jalón Lastra, arquitecte

Plànol núm.
AB-S
JUNY 2001